



GRANFIELD  
estate

## PAREADOS DE OBRA NUEVA EN DAYA NUEVA



Propiedad Nº RSP-N6777 de 24.06.2024

€ 276000



3



2



96 m<sup>2</sup>



160 m<sup>2</sup>



2023



13000 m.

### Descripción

PAREADOS DE OBRA NUEVA EN DAYA NUEVA.

Pareados de nueva construcción en la parte nueva de Daya Nueva. A pocos minutos a pie del centro de la ciudad.

Viviendas tiene 3 dormitorios, 2 baños, jardín privado con la piscina, comedor - sala de estar con cocina abierta, dormitorio con armarios empotrados, baño en suite en la planta baja y en el primer piso 2 dormitorios, armarios empotrados y baño.

Nueva Daya es la mezcla perfecta entre un estilo de vida rural relajante y confortable y la...

### Opciones



Piscina



Terraza



Armario empotrado




Garaje o aparcamiento





**GRANFIELD**  
estate

# PAREADOS DE OBRA NUEVA EN DAYA NUEVA

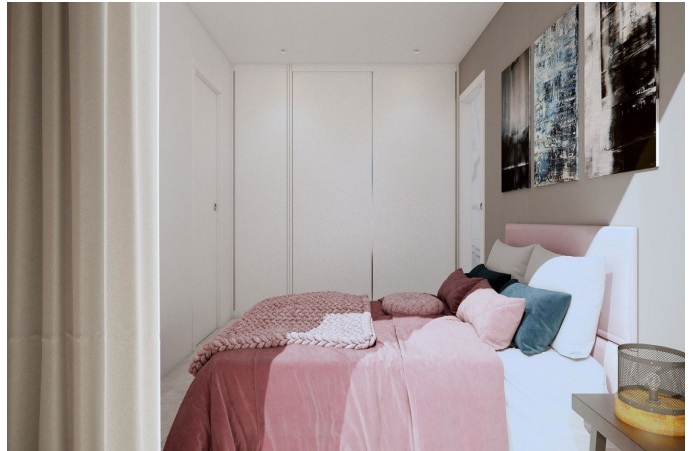

Planta baja




SUPERFICIES CONSTRUIDAS POR USUO	
20.000 m <sup>2</sup> SUP. CONSTRUIDA	18,95 m <sup>2</sup>
SUP. VIVIENDA	18,95 m <sup>2</sup>
TOTAL PLANTA BAJA	18,95 m <sup>2</sup>
PLANTA 1 (sin terminar)	
SUP. FINIS	17,33 m <sup>2</sup>
TOTAL PLANTA 1	17,33 m <sup>2</sup>
TOTAL SUP. CONSTRUIDA	36,28 m <sup>2</sup>


Planta 1



Planta cubierta

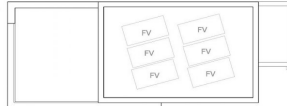

10  
Escala: 1/75

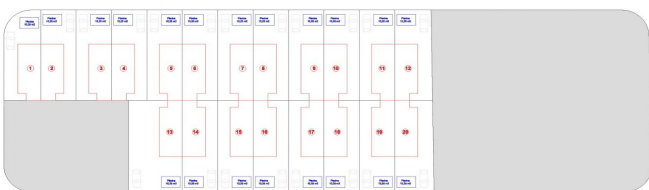

Escala: 1:500

