



GRANFIELD
estate

Таунхаус в Дайя-Нуэва, Испания, район Daya Nueva, 3 спальни, 96 м2 - #RSP-N6777



Объект № RSP-N6777 от 20.11.2024

€ 277000



3



2



96 м²



160 м²



2023



13000 м.

Описание

Продается Таунхаус в Испании, город Дайя-Нуэва, район Daya Nueva.

Новостройка, проект 2023 года, расстояние до моря 13000 метров, при строительстве применяются только современные материалы, объект сдается с чистовой отделкой, застройщик дает гарантию на строительство от 1 до 10 лет.

3 спальни, 2 ванные комнаты, застроенная площадь 96 м2, участок 160 м2, терраса 18 м2, парковка, есть бассейн, встроенные шкафы в спальнях, дополнительная подготовка для установки кондиционера.

Объект #RSP...

Опции



Бассейн



Терраса




Встроенный шкаф



Гараж или парковка



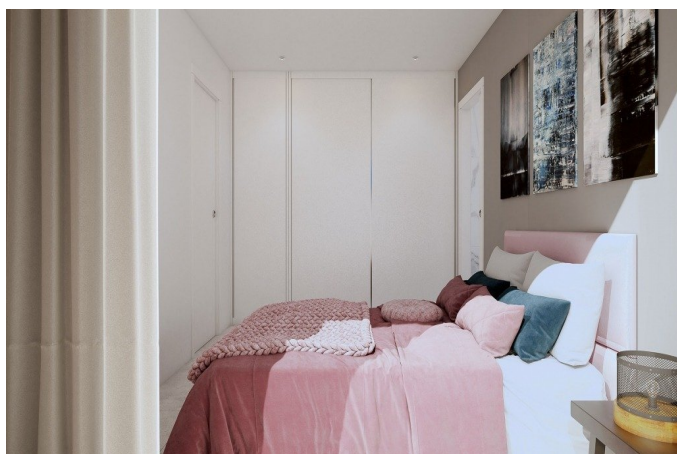


Planta baja




SUPERFICIES CONSTRUIDAS POR USUARIO	
20000	16,00 m ²
80000	64,00 m ²
TOTAL PLANTA BAJA	84,00 m ²


Planta 1

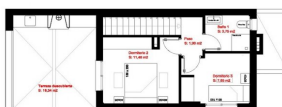

Planta cubierta

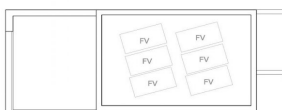

0 10 20
Escala: 1/25

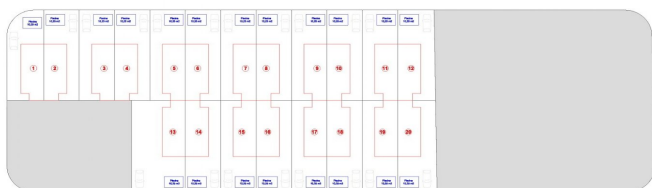

0 5 10
Escala: 1/500

