

Propiedad Nº RSP-N7135 de 21.11.2024

€ 250900



2



2



72 m²



24 m²



2024



3500 m.

Descripción

RESIDENCIAL DE OBRA NUEVA DE BUNGALOWS EN PILAR DE LA HORADADA

Exclusivo residencial de obra nueva de 16 modernos bungalows en Pilar de la Horadada.

Puede elegir bungalows de 2 ó 3 dormitorios con 2 baños.

Las unidades de planta baja tienen grandes terrazas delanteras y traseras y acceso directo a la piscina comunitaria y jardín, las propiedades de la planta superior tienen un solarium muy grande en la azotea.

El espacio habitable consta de un gran salón / comedor y cocin...


Opciones


 Aire acondicionado

 Ascensor

 Piscina


 Terraza

 Armario empotrado

 Garaje o aparcamiento

 Urbanization



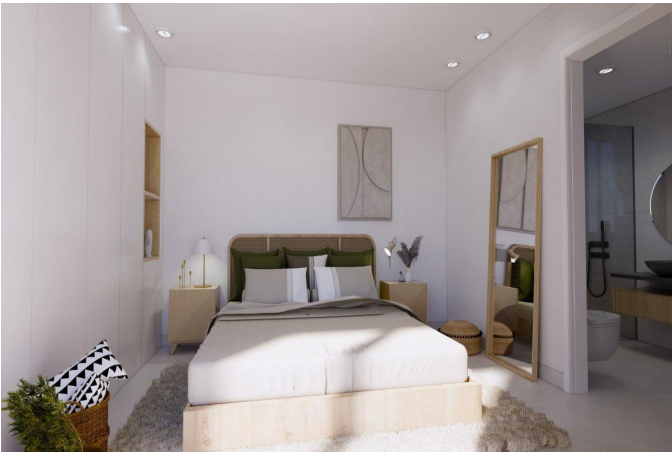

PLANTA BAJA




VIVIENDA P. BAJA 2 DORMITORIOS				
CUADRO DE SUPERFICIES				
Planta	Uso	S. Dpt.	S. Com.	
Baja	Vivienda	66.40 m ²	18.07 m ²	
	Terraza	46.10 m ²	46.10 m ²	
	Total m²	111.90 m²	130.17 m²	

ISO A3 - ESCALA 1:75



PLANTA BAJA

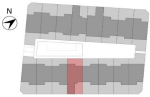


VIVIENDA P. BAJA 2 DORMITORIOS				
CUADRO DE SUPERFICIES				
Planta	Uso	S. Dpt.	S. Com.	
Baja	Vivienda	64.65 m ²	22.31 m ²	
	Terraza	47.30 m ²	47.30 m ²	
	Total m²	111.95 m²	119.61 m²	

SO A3 - ESCALA 1:75



ISO A3 - Escala 1:250

MASTERPLAN
PLANTA PRIMERA

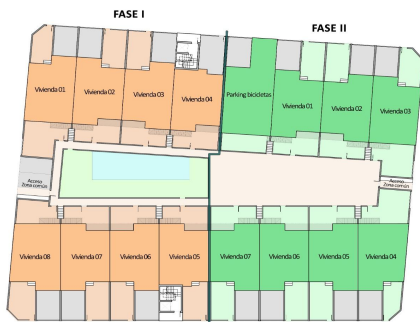

ISO A3 - Escala 1:250

