




GRANFIELD  
estate

## Бунгало в Пилар-де-ла-Орадада, Испания, район PILAR DE LA HORADADA, 2 спальни, 72 м2

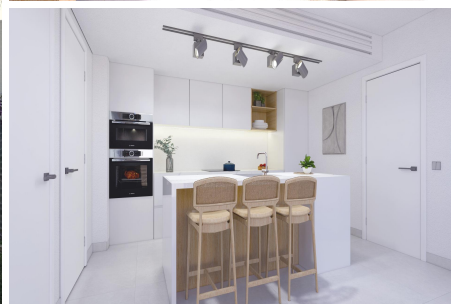

Объект № RSP-N7135 от 21.11.2024

€ 250900



2



2



72 м<sup>2</sup>



24 м<sup>2</sup>



2024



3500 м.

### Описание

Продается Бунгало в Испании, город Пилар-де-ла-Орадада, район PILAR DE LA HORADADA.

Новостройка, проект 2024 года, расстояние до моря 3500 метров, при строительстве применяются только современные материалы, объект сдается с чистовой отделкой, застройщик дает гарантию на строительство от 1 до 10 лет.

2 спальни, 2 ваннные комнаты, застроенная площадь 72 м2, участок 24 м2, терраса 22 м2, парковка, в закрытой урбанизации, есть бассейн, с лифтом, с кондиционером, встроенные шкафы в спальнях.

### Опции



Кондиционер



Лифт



Бассейн



Терраса



Встроенный шкаф




Гараж или парковка



Закрытый комплекс



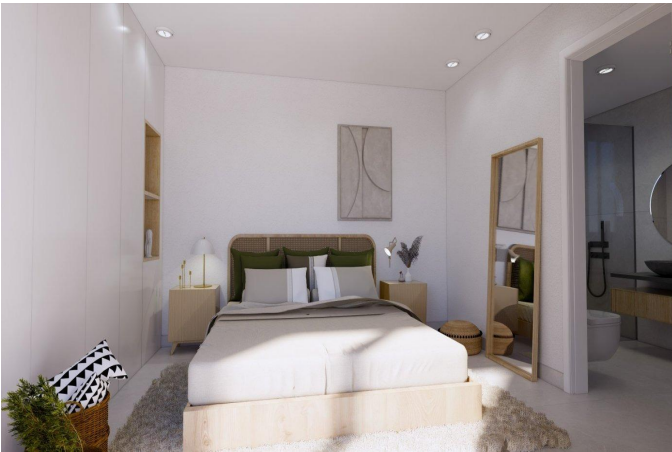

PLANTA BAJA




VIVIENDA P. BAJA 2 DORMITORIOS				
CUADRO DE SUPERFICIES				
Planta	Uso	S. Dpt.	S. Com.	
Baja	Vivienda	64.40 m <sup>2</sup>	14.07 m <sup>2</sup>	
	Terraza	46.10 m <sup>2</sup>	46.10 m <sup>2</sup>	
	Total m <sup>2</sup>	110.50 m <sup>2</sup>	110.17 m <sup>2</sup>	

ISO A3 - ESCALA 1:75



PLANTA BAJA

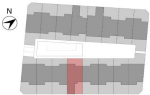


VIVIENDA P. BAJA 2 DORMITORIOS				
CUADRO DE SUPERFICIES				
Planta	Uso	S. Dpt.	S. Com.	
Baja	Vivienda	64.65 m <sup>2</sup>	72.31 m <sup>2</sup>	
	Terraza	47.30 m <sup>2</sup>	47.30 m <sup>2</sup>	
	Total m <sup>2</sup>	111.95 m <sup>2</sup>	119.61 m <sup>2</sup>	

ISO A3 - ESCALA 1:75



ISO A3 - Escala 1:250

MASTERPLAN  
PLANTA PRIMERA

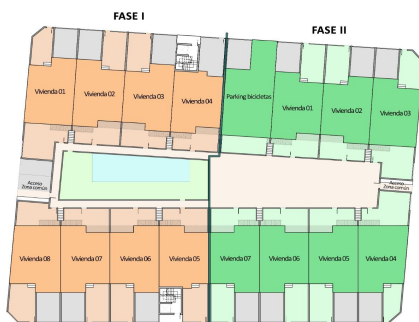

ISO A3 - Escala 1:250

